
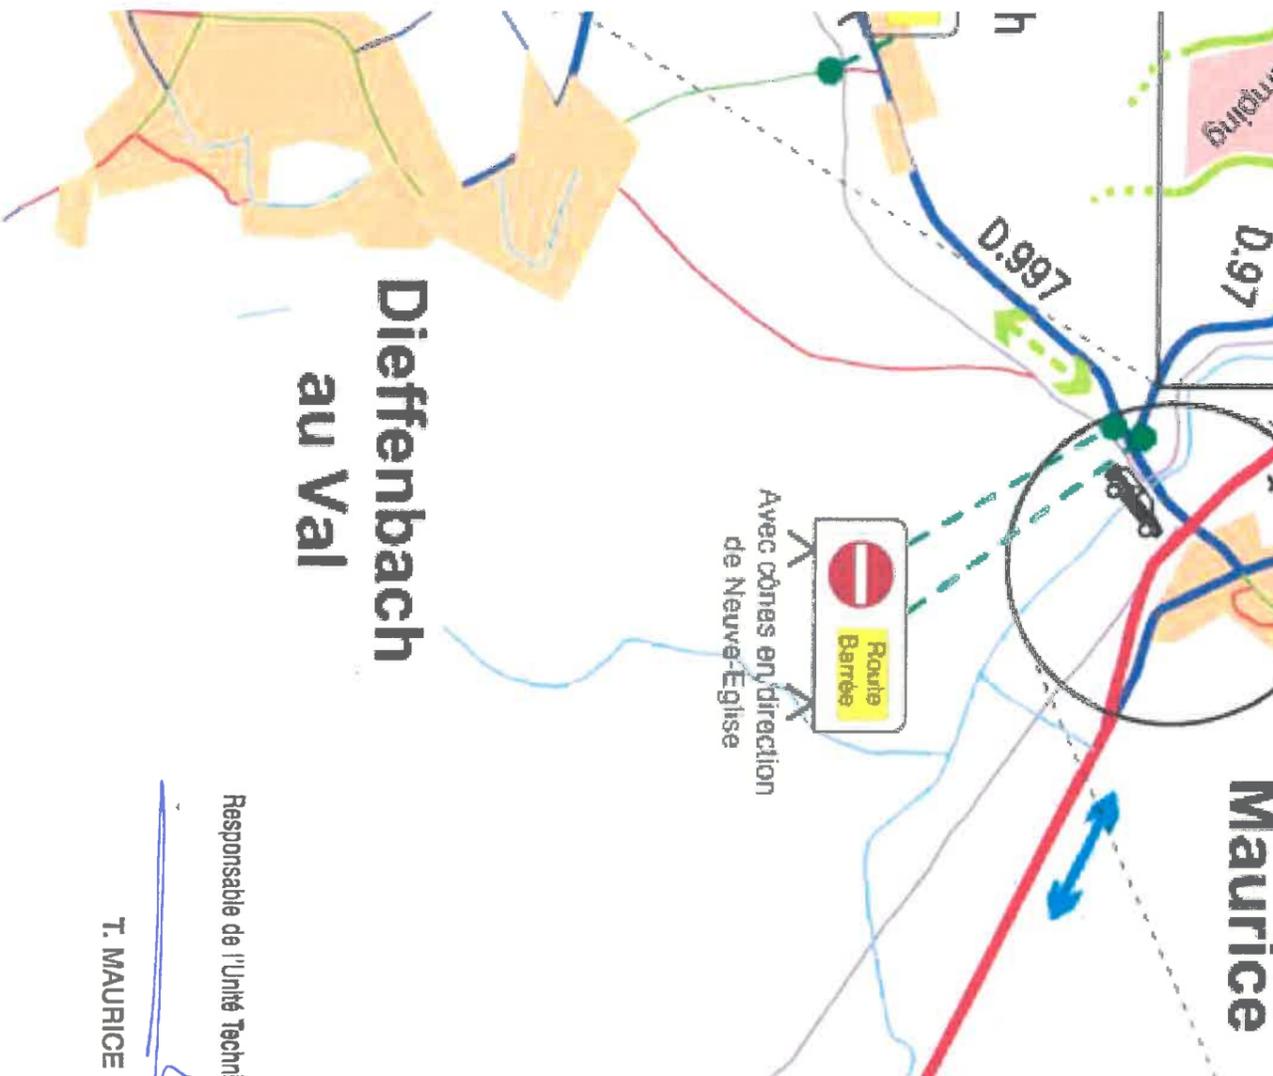


Triembach—au—Val

Sur l'îlot central vers Neuve-Eglise

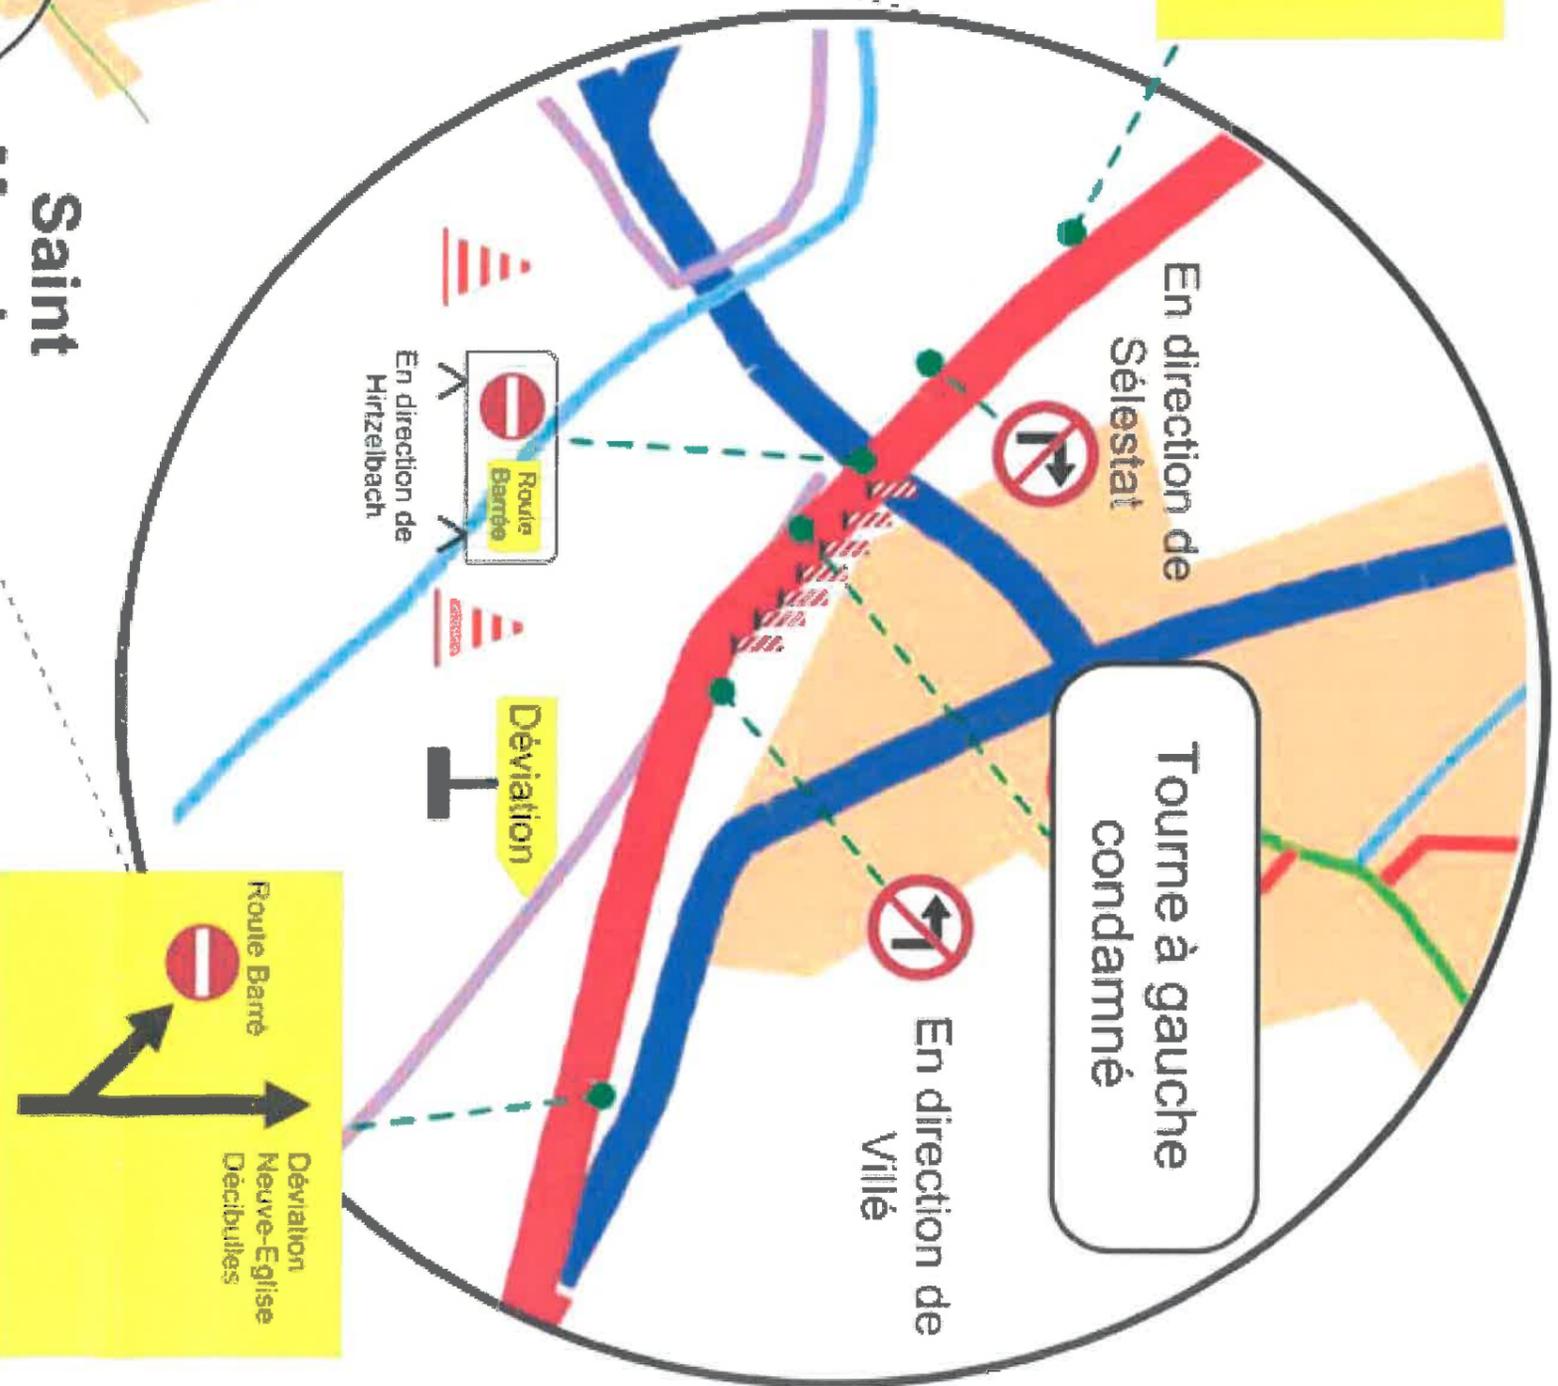

LEGENDE

- = Panneaux à placer
- = plot de signalisation
- = Panneau **Déviaton**
- = circulation à double sens
- = sens unique de circulation
- = riverains uniquement

Panneaux nécessaires

- 1
- 30
- 2
- 3
- 14
- 5
- 3
- 1

Responsable de l'Unité Technique de Ville

T. MAURICE

26/05/19